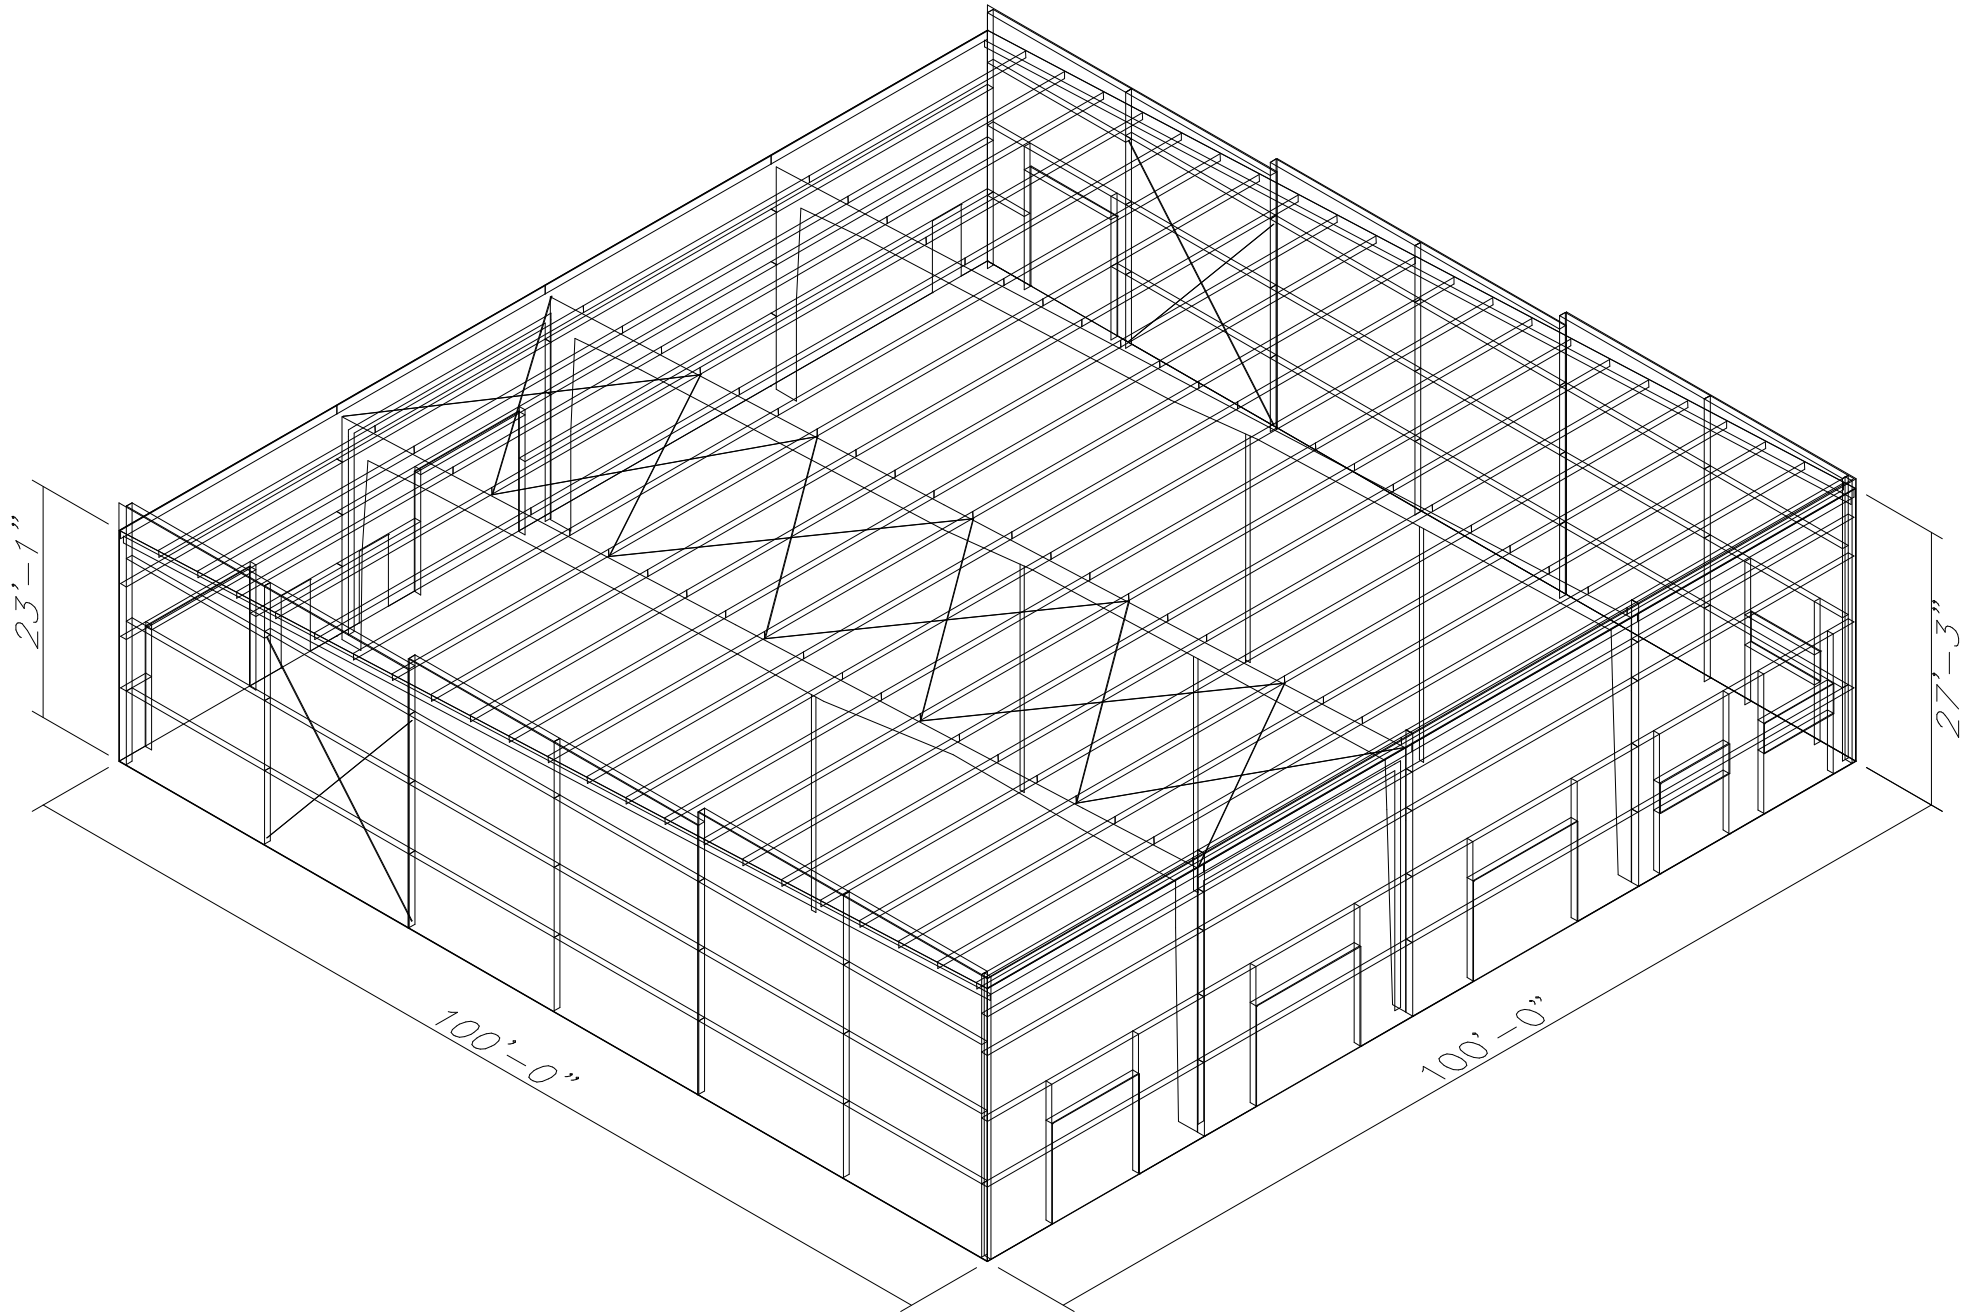
23'-1"
27'-3"
100'-0"
100'-0"